
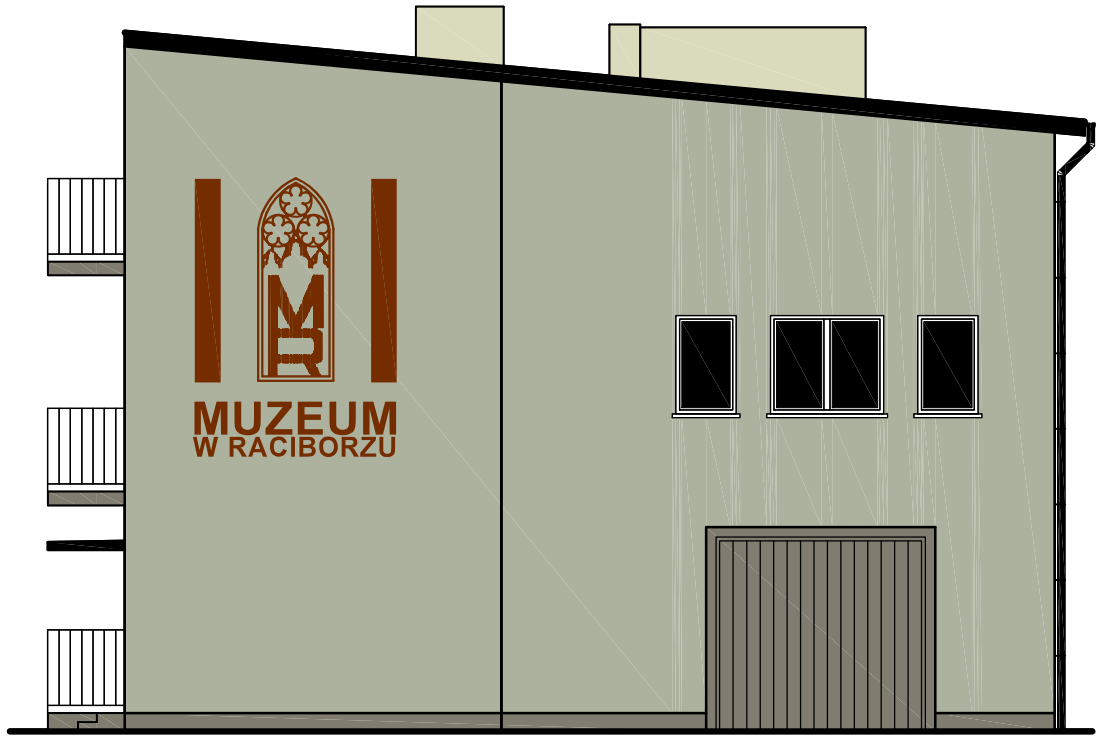


ELEWACJA POŁUDNIOWA

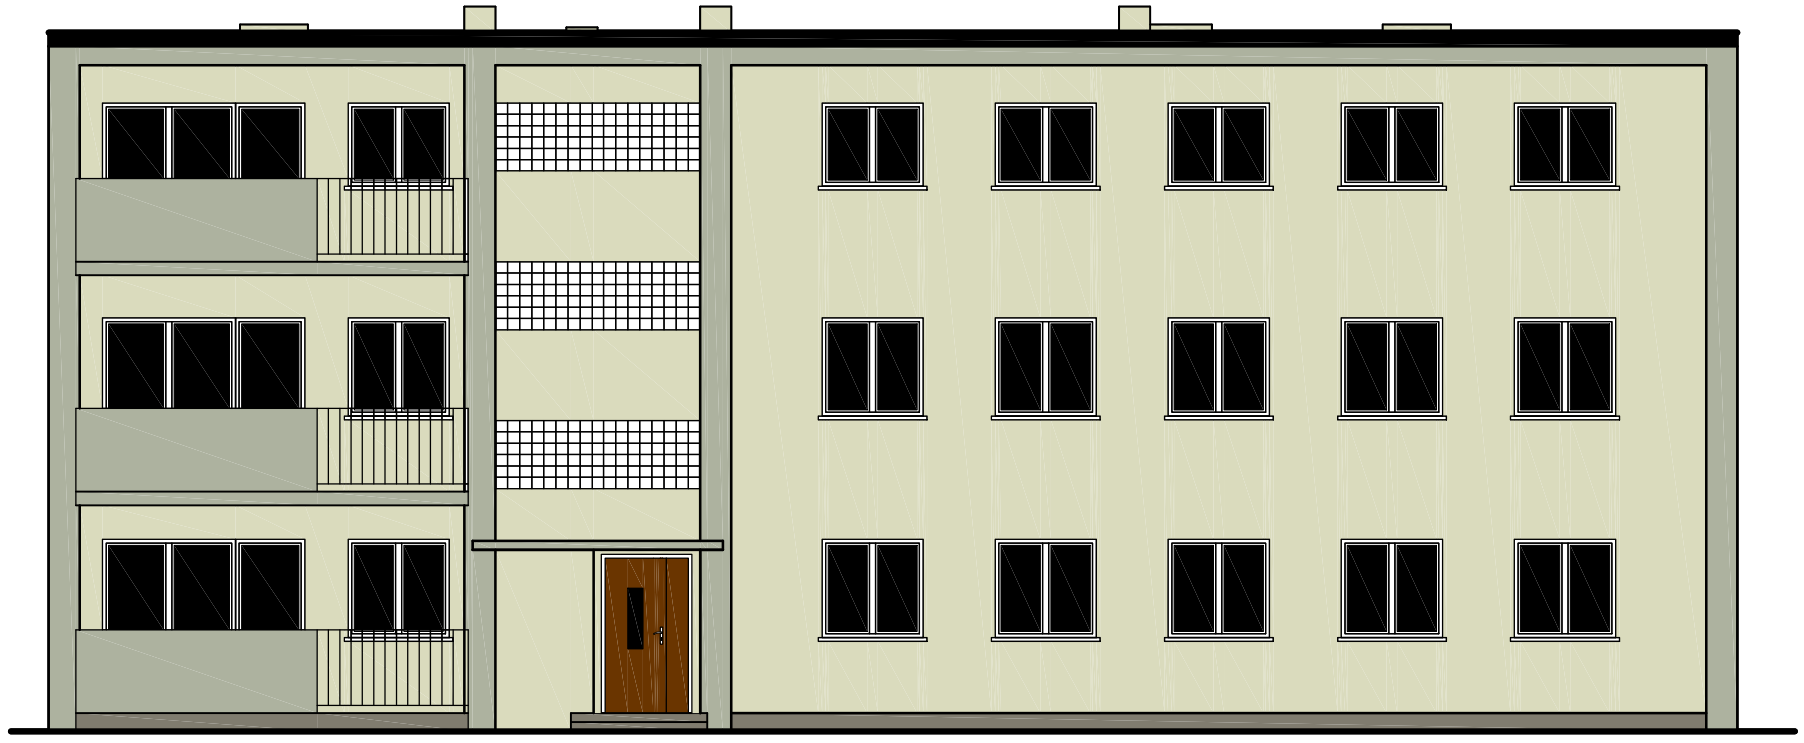

ELEWACJA ZACHODNIA

PRACOWNIA PROJEKTOWA - LUCYNA KIKOWSKA **47-400 Racibórz, ul. Słowackiego 44/1**			NR RYS. **4**
Temat	**Termomodernizacja i kolorystyka elewacji budynku administracyjnego Muzeum w Raciborzu**		
Lokalizacja	**Racibórz, ul. Rzeźnicza 15, dz. nr 2299/28, obręb: Racibórz**		
Nazwa rysunku	**Elewacja południowa i zachodnia - kolorystyka**		**SKALA 1:100**
Inwestor	**Muzeum w Raciborzu ul. Rzeźnicza 15**		Data: 07.2017 r.
Projektant	mgr inż. arch. Lucyna Kikowska	upr. nr 92/02 spec. architektonicznej	